


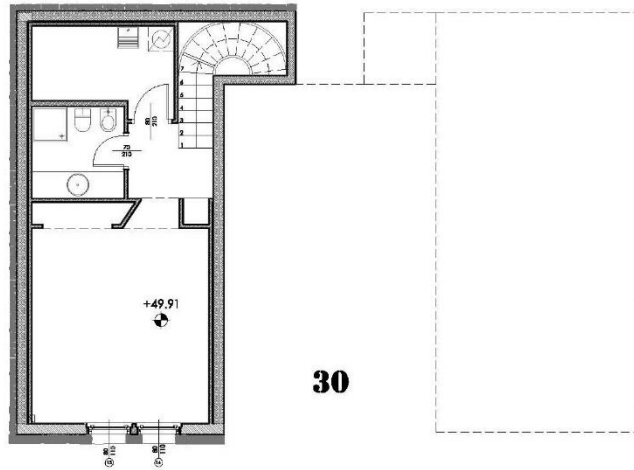


Villaggio Li Conchi - Casa 30

CASA 30 PIANTA PIANO SEMINTERRATO



CASA 30 PIANTA PIANO TERRA

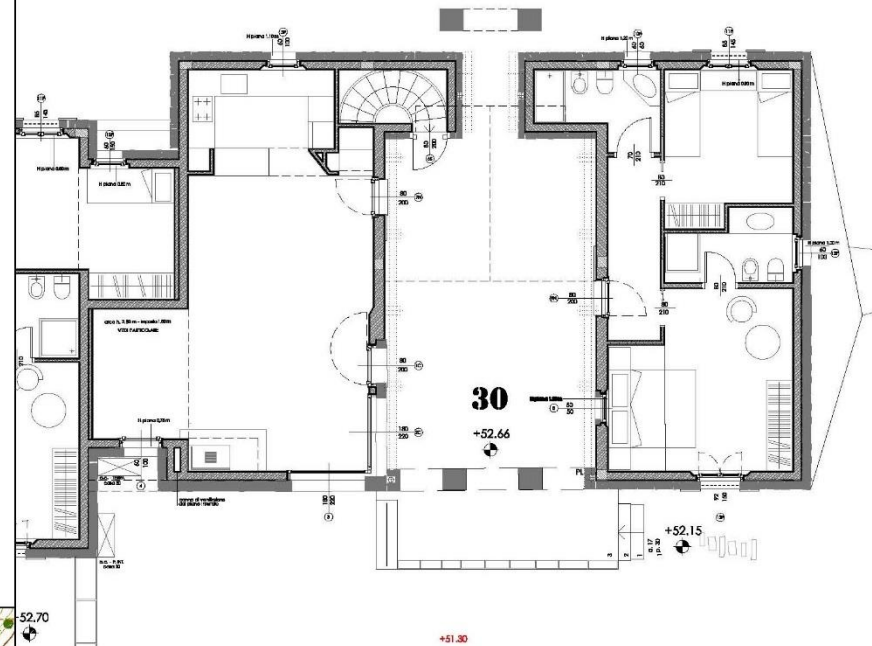

CASA 30

SUPERFICIE DI VENDITA MQ 193,96
100% piano terra + 100% piano seminterrato + 50% patio

GIARDINO

SUPERFICIE PIANO TERRA (100%)	mq 117,00	
SUPERFICIE PIANO SEMINTERRATO (100%)	mq 51,00	
PATIO (50%)	mq 51,90	mq 25,95
GIARDINO LATERALE (33%)		

COMUNE DI CASTIADAS

VILLA GGIO RESIDENZIALE
LI CONCHI

INQUADRAMENTO
PIANTA PIANO TERRA e SEMINTERRATO scala 1: 200

CASA 30

data: 20.05.2011

Progettisti: Vito e Laura Sanzogni architetti



Villaggio Li Conchi – Casa 30





Villaggio Li Conchi - Casa 30





Villaggio Li Conchi - Casa 30






Villaggio Li Conchi - Casa 30





Villaggio Li Conchi - Casa 30

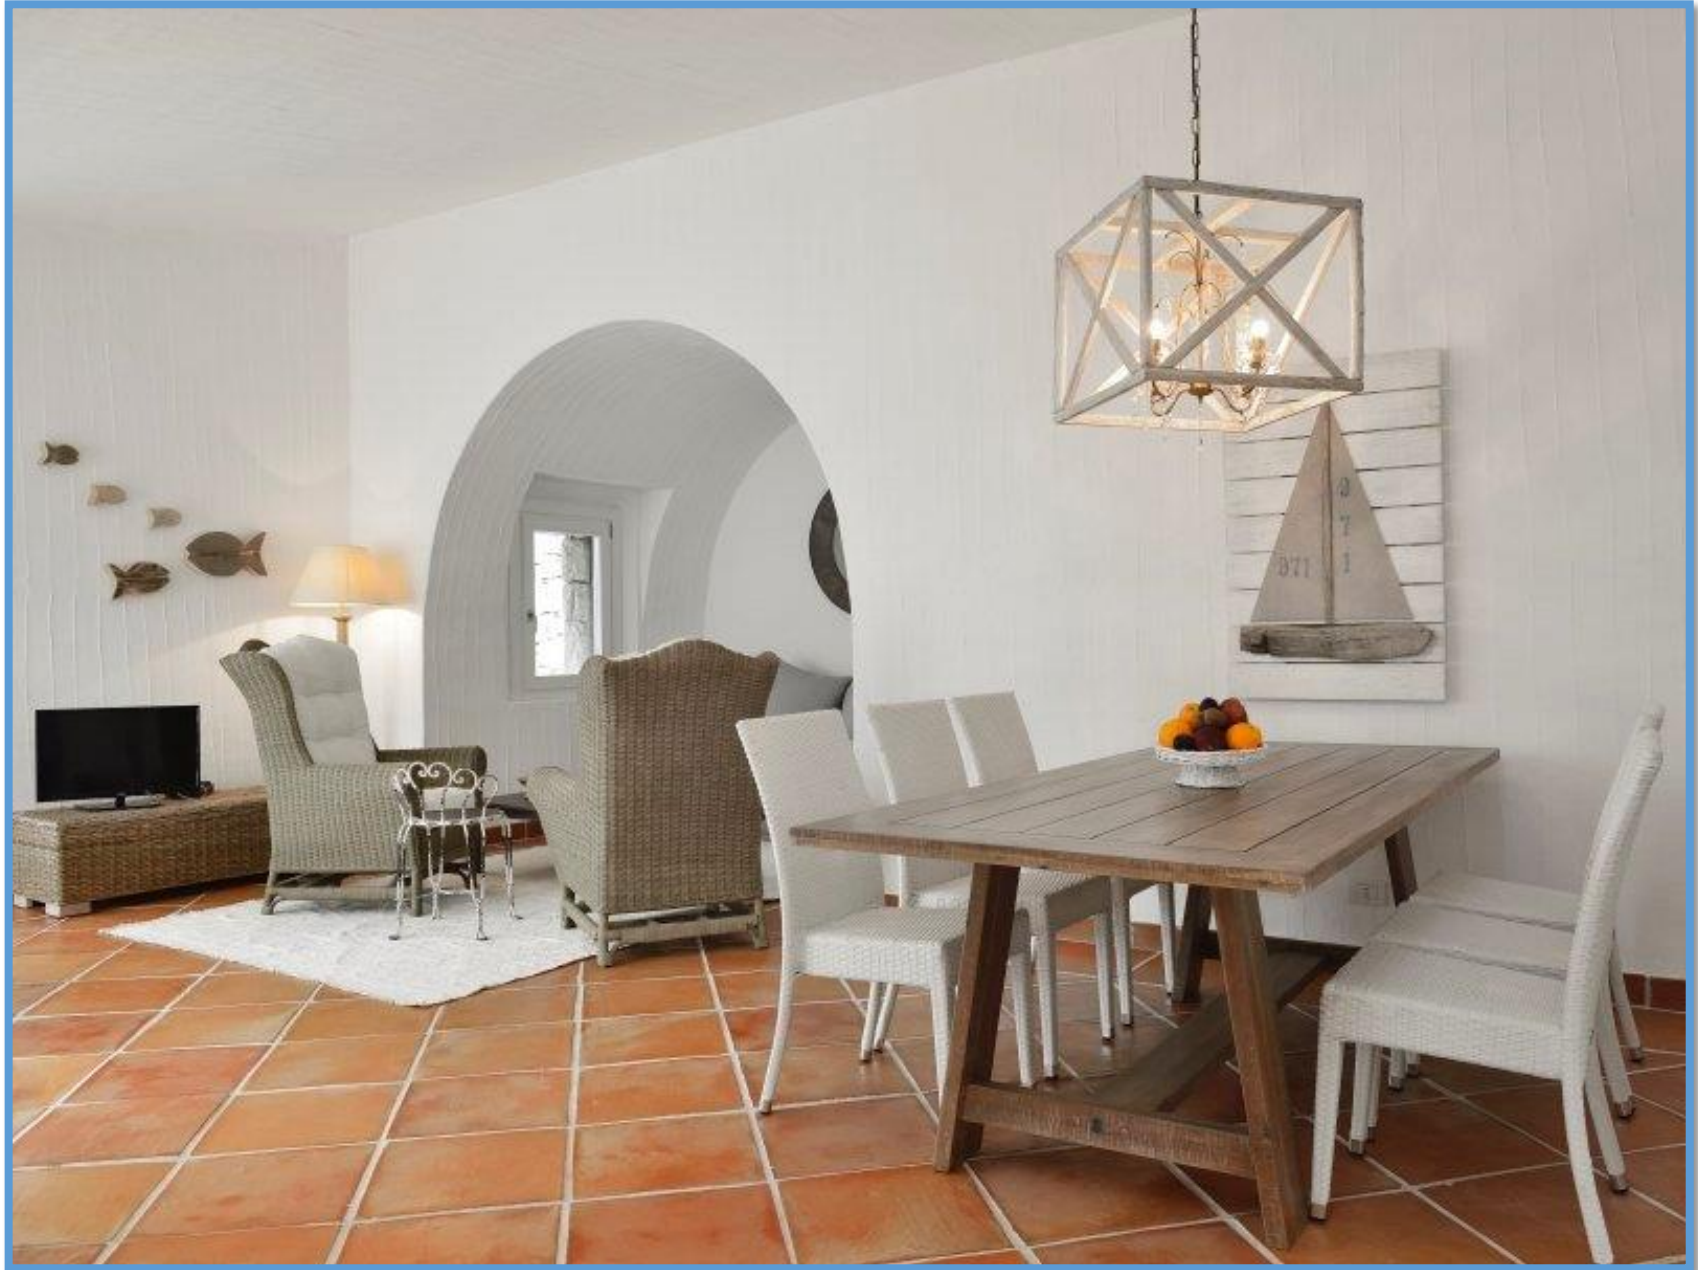



Villaggio Li Conchi - Casa 30





Villaggio Li Conchi - Casa 30





Villaggio Li Conchi - Casa 30





Villaggio Li Conchi - Casa 30






Villaggio Li Conchi - Casa 30





Villaggio Li Conchi - Casa 30

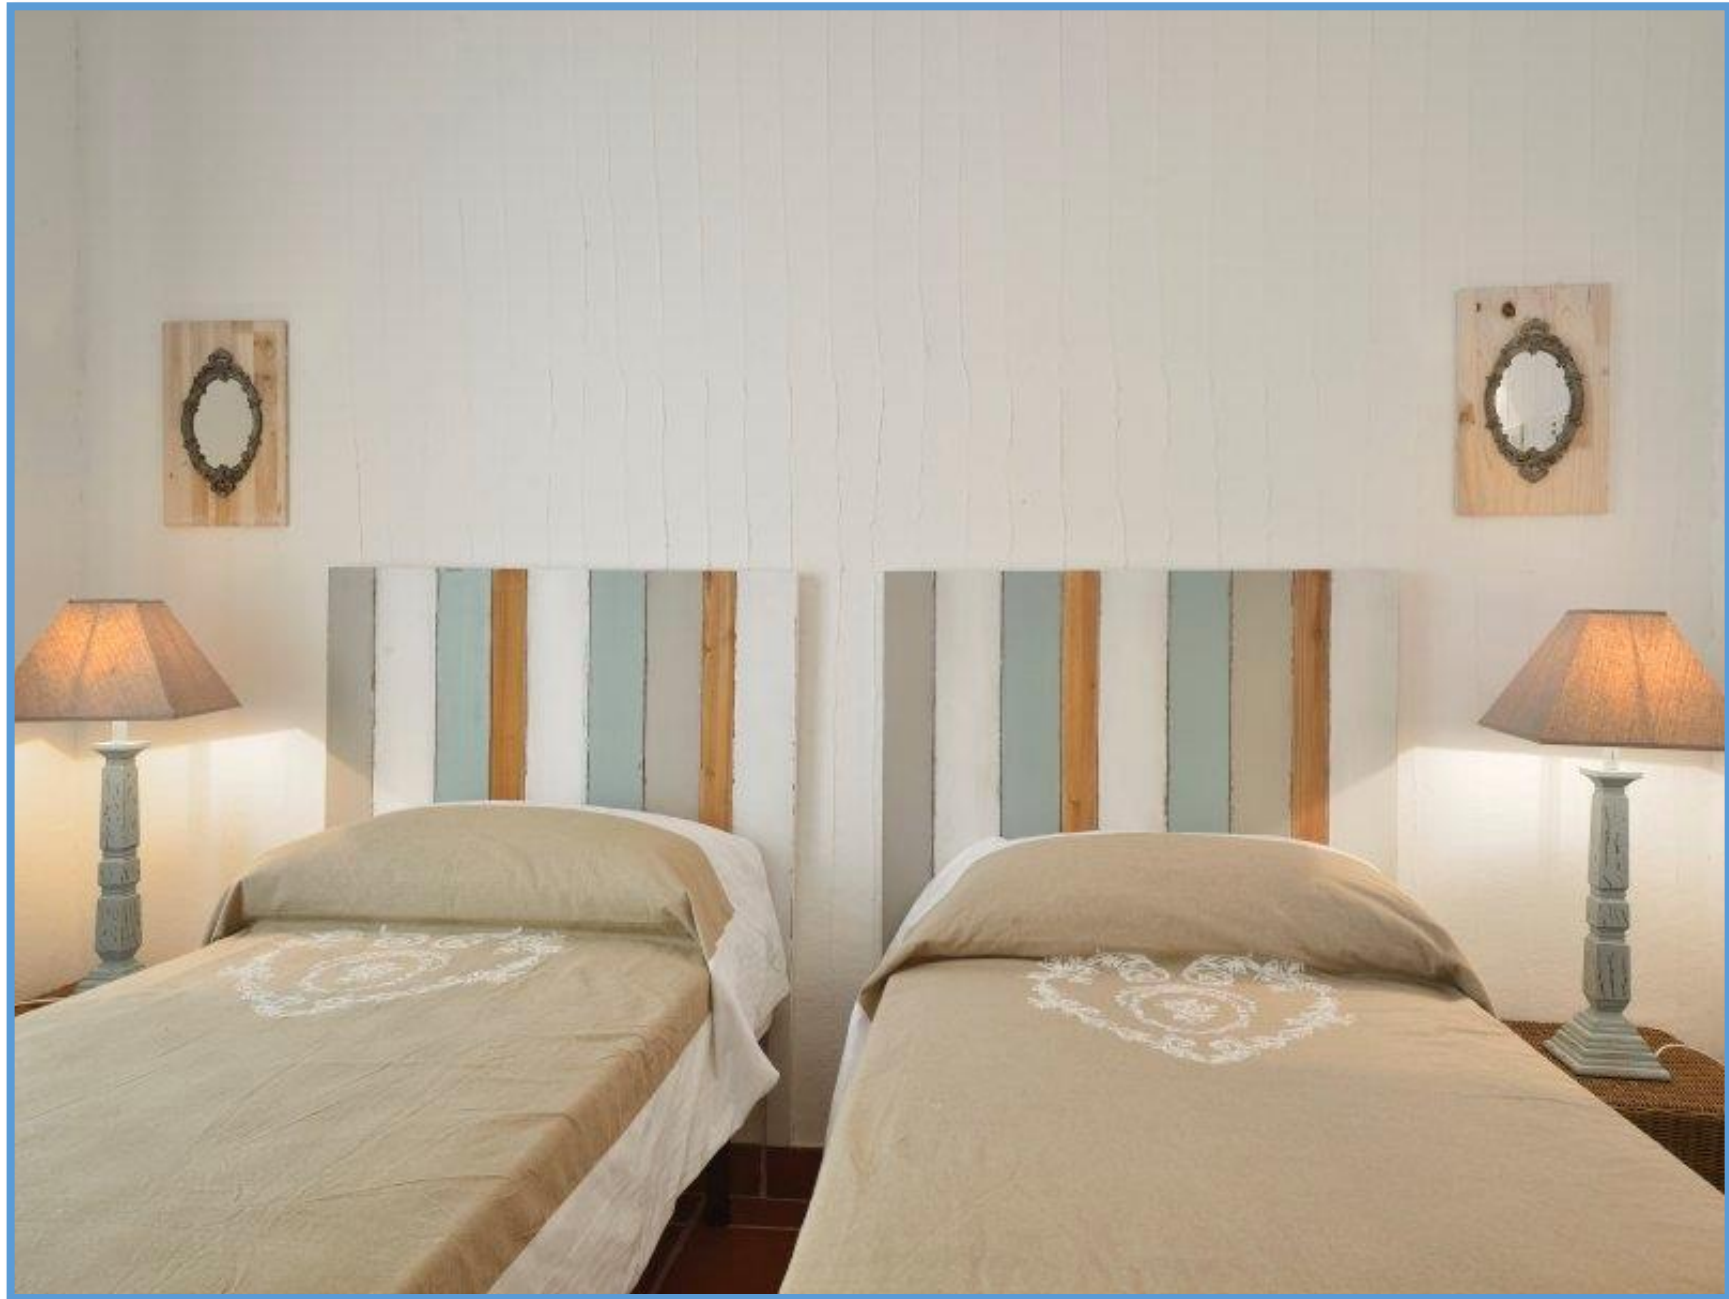




Villaggio Li Conchi - Casa 30





Villaggio Li Conchi - Casa 30

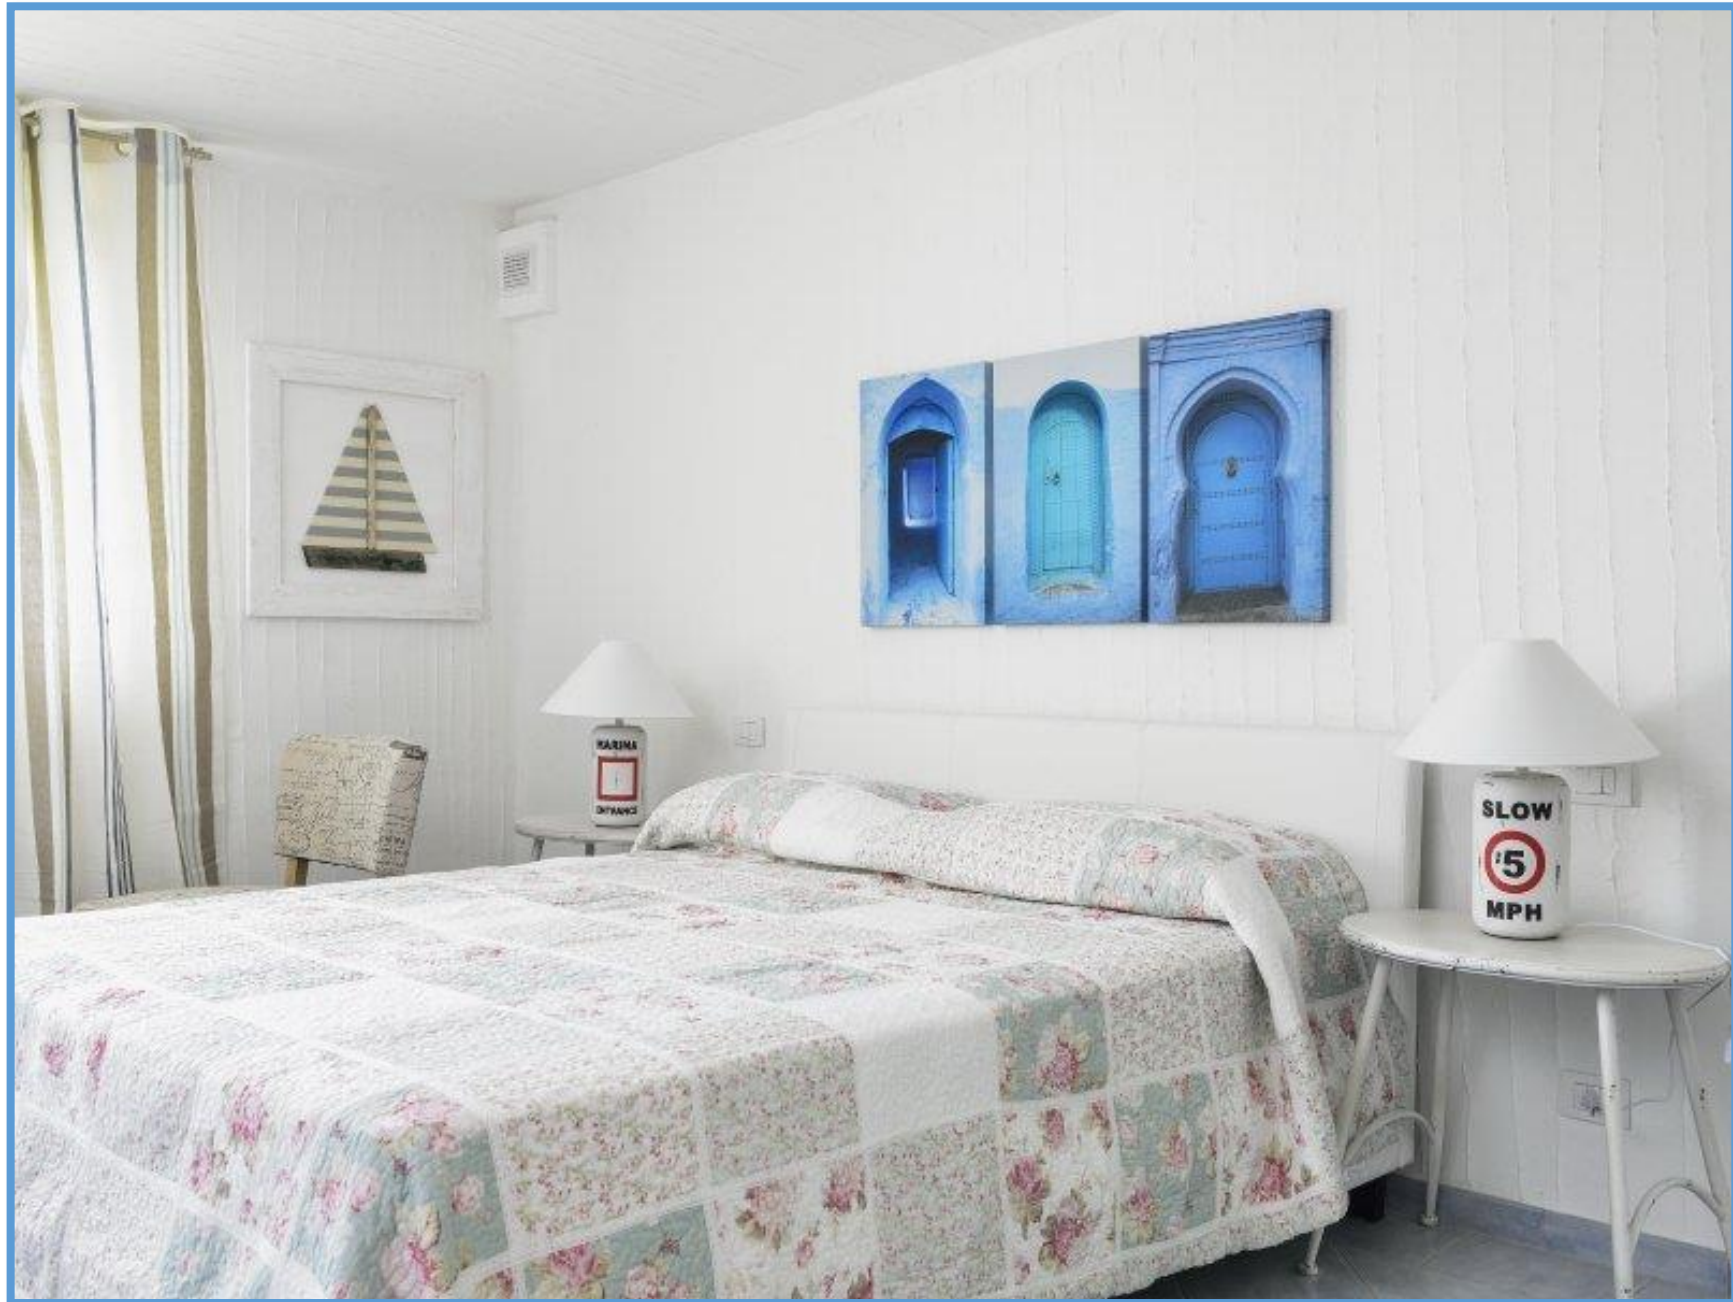



Villaggio Li Conchi - Casa 30






Villaggio Li Conchi - Casa 30





Villaggio Li Conchi - Casa 30

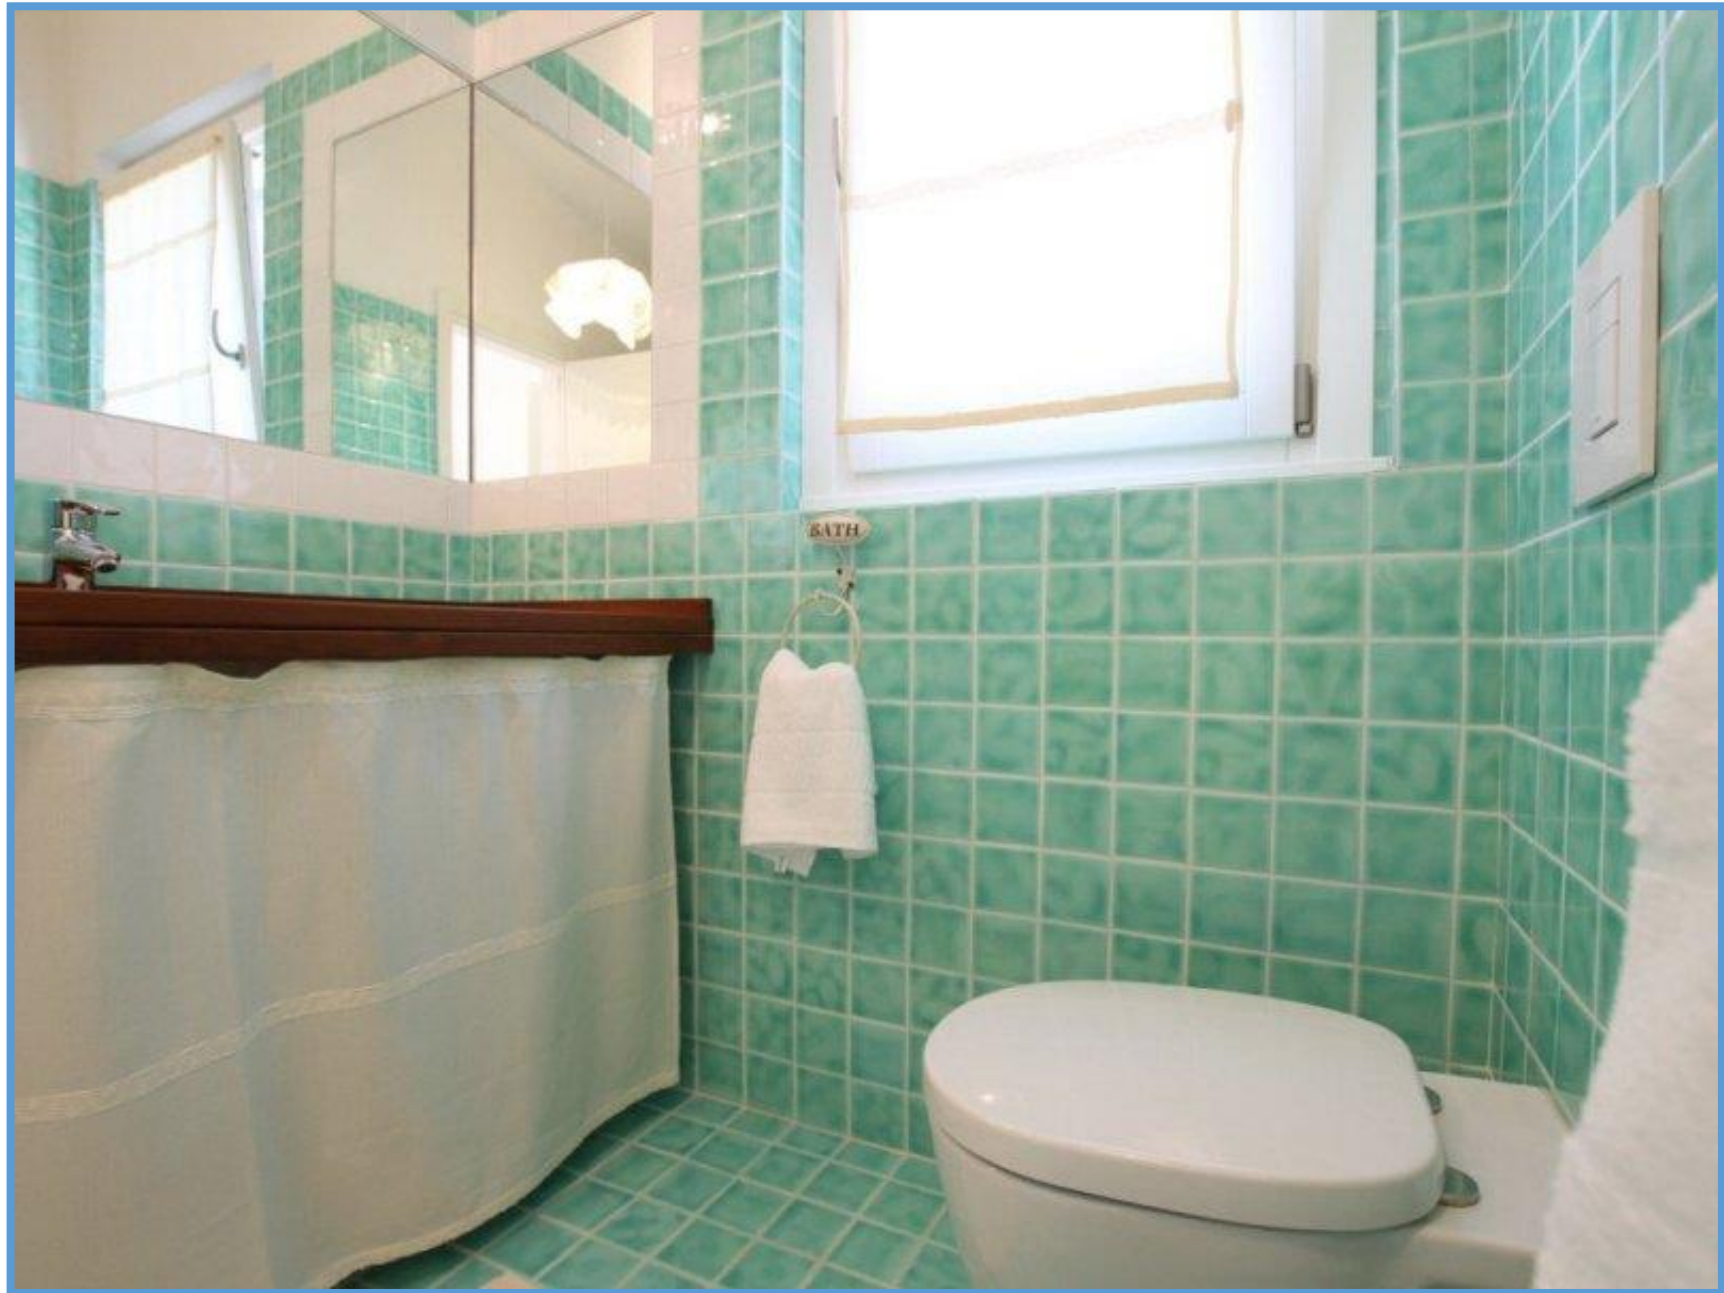



Villaggio Li Conchi - Casa 30





Villaggio Li Conchi - Casa 30





Villaggio Li Conchi – Casa 30



Villaggio Li Conchi – Via Logudoro, 09040 Castiadas (CA)

Google Maps: “*Li Conchi*”

Ufficio Vendite – Sales Office

Rama S.r.l. – via Carloni n. 48 – C.A.P. 22100 Como – Italy

Tel: +39.031.33.70.002 – Fax: +39.031.33.70.033

Mail: info@liconchi.com / Web: www.liconchi.it