


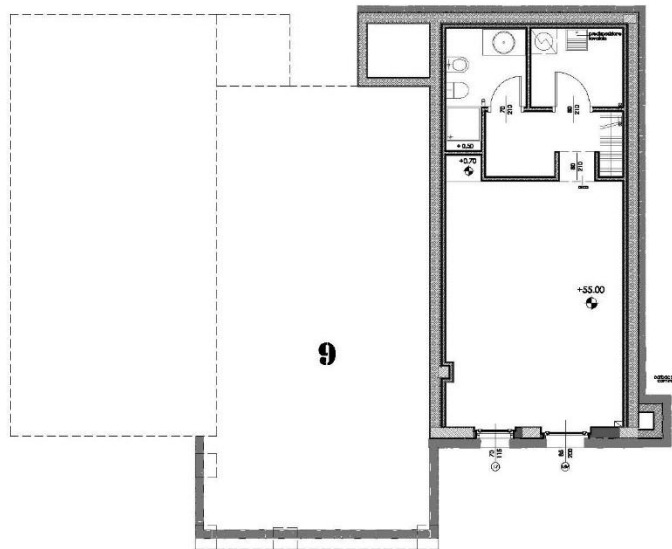


# Villaggio Li Conchi - Casa 9

## CASA 9 PIANTA PIANO SEMINTERRATO



## CASA 9 PIANTA PIANO TERRA

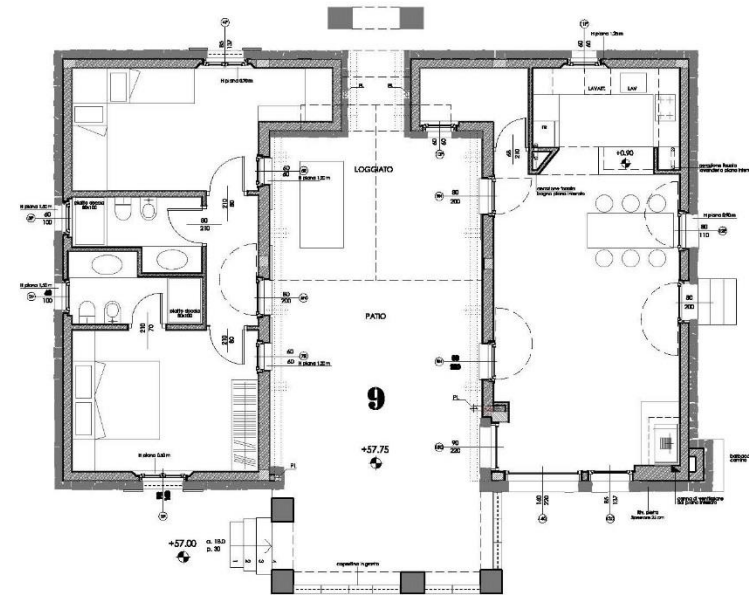

### CASA 9

**SUPERFICIE DI VENDITA MQ 183,16**  
100% piano terra + 100% piano seminterrato + 50% patio

#### GIARDINO

SUPERFICIE PIANO TERRA (100%)	mq 108,00	
SUPERFICIE PIANO SEMINTERRATO (100%)	mq 48,00	
PATIO (50%)	mq 54,30	mq 27,15
GIARDINO LATERALE (33%)	mq 48,00	mq 15,84

COMUNE DI CASTIDAS

VILLA GGIO RESIDENZIALE  
LI CONCHI

INQUADRAMENTO  
PIANTA PIANO TERRA e SEMINTERRATO scala 1: 200

## CASA 9

data: 20.05.2011

Progettisti: Vito e Laura Sorzogni architetti



## Villaggio Li Conchi - Casa 9





Villaggio Li Conchi - Casa 9





Villaggio Li Conchi – Casa 9





## Villaggio Li Conchi - Casa 9





Villaggio Li Conchi – Casa 9





Villaggio Li Conchi - Casa 9





Villaggio Li Conchi - Casa 9







Villaggio Li Conchi - Casa 9





Villaggio Li Conchi - Casa 9





## Villaggio Li Conchi - Casa 9





Villaggio Li Conchi - Casa 9





Villaggio Li Conchi - Casa 9





Villaggio Li Conchi - Casa 9






Villaggio Li Conchi - Casa 9





Villaggio Li Conchi - Casa 9

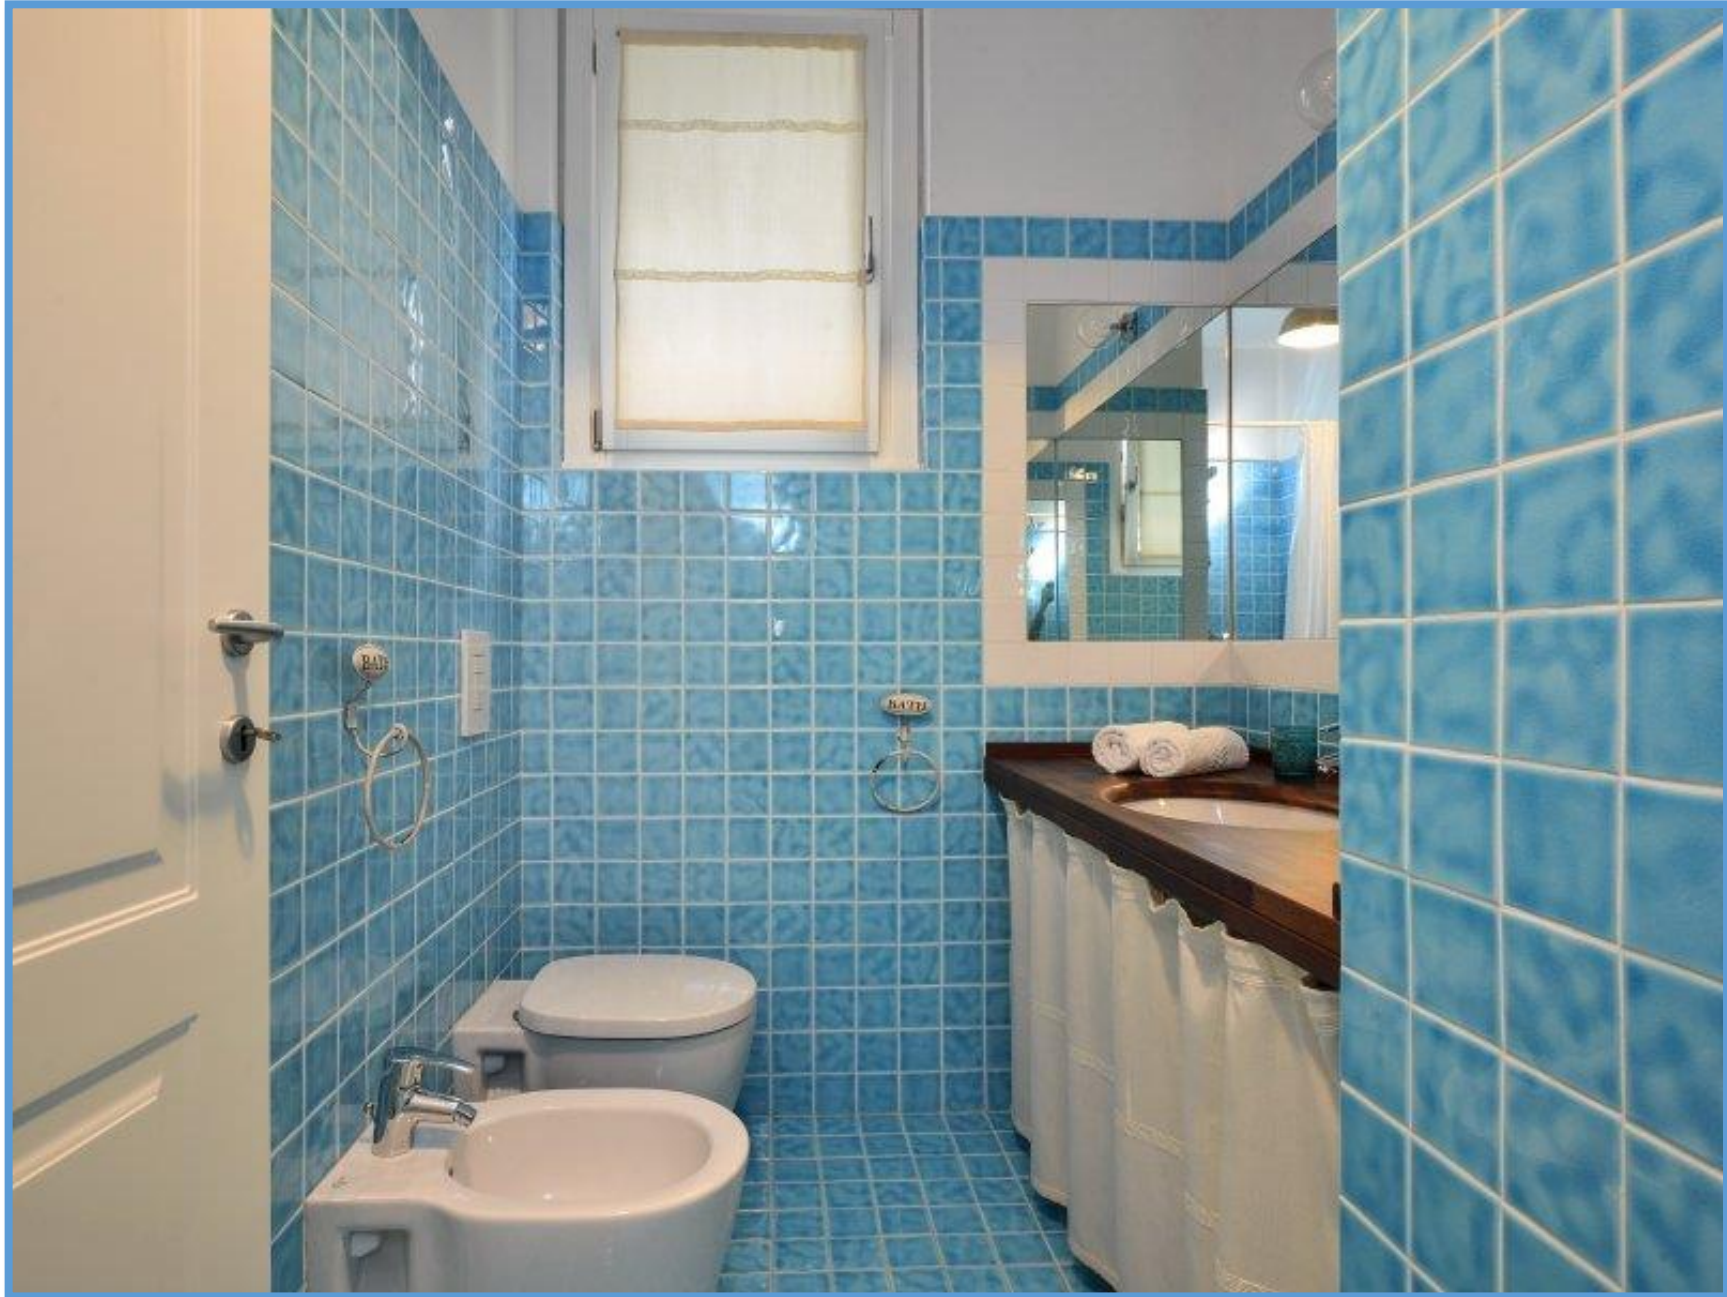





Villaggio Li Conchi - Casa 9





Villaggio Li Conchi - Casa 9





Villaggio Li Conchi - Casa 9





## Villaggio Li Conchi – Casa 9



Villaggio Li Conchi – Via Logudoro, 09040 Castiadas (CA)

Google Maps: “*Li Conchi*”

---

Ufficio Vendite – Sales Office

Rama S.r.l. – via Carloni n. 48 – C.A.P. 22100 Como – Italy

Tel: +39.031.33.70.002 – Fax: +39.031.33.70.033

Mail: [info@liconchi.com](mailto:info@liconchi.com) / Web: [www.liconchi.it](http://www.liconchi.it)